

ΕΦΗΜΕΡΙΣ ΤΗΣ ΚΥΒΕΡΝΗΣΕΩΣ
ΤΗΣ ΕΛΛΗΝΙΚΗΣ ΔΗΜΟΚΡΑΤΙΑΣ

ΑΘΗΝΑ 3 ΜΑΪΟΥ 1985 | ΤΕΥΧΟΣ ΤΕΤΑΡΤΟ | ΑΡΙΘΜΟΣ ΦΥΛΛΟΥ 180

ΠΕΡΙΕΧΟΜΕΝΑ

ΠΟΛΕΟΔΟΜΙΑ

ΑΠΟΦΑΣΕΙΣ

ΠΟΛΕΟΔΟΜΙΑ

ΑΠΟΦΑΣΕΙΣ

Αριθμ. 6872/601 (1)

Τροποποίηση του ρυμοτομικού σχεδίου για το χαρακτηρισμό τμήματος της οδού Πλάτωνος μεταξύ των Ο.Τ. 397 - 404 σαν πεζόδρομο Δήμου Πεύκης.

Η ΝΟΜΑΡΧΗΣ ΔΙΑΜΕΡ. ΑΝΑΤ. ΑΤΤΙΚΗΣ

Έχοντας υπόψη :

1. Τις διατάξεις του Ν. Δ/τος της 17.7.1923 «περί σχεδίων πόλεων κ.λπ» όπως μεταγενέστερα τροποποιήθηκαν και συμπληρώθηκαν και ειδικότερα τα άρθρα 3 και 70.

2. Τις διατάξεις του Ν. 947/1979 «περί οικιστικών περιοχών» (Φ.Ε.Κ. 169/Α) και ειδικώτερα το άρθρο 62 παρ. 1.

3. Τις διατάξεις του Ν. 3200/1955 «Περί διοικητικής αποκέντρωσης» (Φ.Ε.Κ. 97/Α).

4. Τις διατάξεις του άρθρου 1 του Α.Ν. 314/68 «περί παροχής εις τον Υπουργόν Βορείου Ελλάδος και Νομάρχας αρμοδιότητας επί θεμάτων εγκρίσεως επεκτάσεως ή τροποποιήσεως σχεδίων πόλεων και κωμών» (Φ.Ε.Κ. 47/Α) όπως αντικαταστάθηκε με το Ν.Δ. 1018/1971 (Φ.Ε.Κ. 220/Α) και συμπληρώθηκε με την παρ. 2 του άρθρου 33 του Ν. 1337/83 «περί επεκτάσεως των πολεοδομικών σχεδίων, οικιστική ανάπτυξη και σχετικές ρυθμίσεις» (Φ.Ε.Κ. 33/Α).

5. Τις διατάξεις του από 9.11.1983 αρ. 443 Π. Δ/γμα «Μεταβίβαση αρμοδιοτήτων στους Νομάρχες έγκρισης τροποποιήσεων ρυμοτομικών σχεδίων και επιβολής προκηπίων (Φ.Ε.Κ. 165/Α).

6. Τις αριθμ. 27/1984 πράξεις του Δημοτικού Συμβουλίου.

7. Την πράξη 12 της συνεδρίας 8/7.3.1985 για το υπόψη θέμα του Νομαρχιακού Συμβουλίου Χωροταξίας, Οικισμού και Περιβάλλοντος Διαμερίσματος Ανατολικής Αττικής, αποφασίζουμε :

Εγκρίνεται η τροποποίηση του ρυμοτομικού σχεδίου Πεύκης για το χαρακτηρισμό τμήματος της οδού Πλάτωνος μεταξύ των Ο.Τ. 397 - 404 σαν πεζόδρομο όπως φαίνεται στο σχέδιο σε κλίμακα 1 :1000 που συνοδεύει την παρούσα και που αντίτυπό του δημοσιεύεται συνοπτικά με την παρούσα απόφαση.

Η ισχύς της παρούσης αρχίζει από την ημέρα δημοσιεύσεώς της στην Εφημερίδα της Κυβερνήσεως.

Αγία Παρασκευή, 26 Μαρτίου 1985

Η Νομάρχης
ΑΓΓ. ΣΥΝΟΔΙΝΟΥ

ΠΕΥΚΗ
ΚΛΙΜΑΞ 1:1000

ΟΔΟΣ ΑΡΓΥΡΟΚΑΣΤΡΟΥ
ΟΔΟΣ ΑΓ. ΠΑΡΑΣΚΕΥΗΣ
ΟΔΟΣ Μ. ΑΣΙΑΣ
ΟΔΟΣ ΚΩΝΣΤΑΝΤΙΝΟΥΠΟΛΕΩΣ
ΟΔΟΣ ΧΡΥΣ. ΣΜΥΡΝΗΣ
ΟΔΟΣ ΠΙΝΔΟΥ
ΟΔΟΣ ΠΛΑΣΤΗΡΑ
ΟΔΟΣ ΣΚΡΑ
ΠΛΑΤΕΙΑ
ΟΔΟΣ ΠΛΑΤΩΝΟΣ
ΣΧΟΛΕΙΟ
ΠΕΖΟΔΡΟΜΟΣ
ΕΚΚΛΗΣΙΑ
ΓΥΜΝΑΣΤΗΡΙΟ ΠΕΥΚΗΣ
ΟΔΟΣ ΒΕΝΙΖΕΛΟΥ
ΟΔΟΣ ΠΑΤΡ. ΓΡΗΓΟΡΙΟΥ Ε
ΟΔΟΣ ΚΑΝΑΡΗ
ΟΔΟΣ ΙΩΑΝΝΙΝΩΝ
ΟΔΟΣ Μ. ΜΠΟΤΣΑΡΗ

394 395 396 397 398 403 404 405 406 407 408

Αριθμ. 6871/599 (2)

Τροποποίηση του ρυμοτομικού σχεδίου Μεταμόρφωσης στο Ο.Τ. 163.

Η ΝΟΜΑΡΧΗΣ ΔΙΑΜ. ΑΝΑΤ. ΑΤΤΙΚΗΣ

'Εχοντας υπόψη :

1. Τις διατάξεις του Ν. Δ/τος της 17.7.1923 «περί σχεδίων πόλεων κ.λπ», όπως μεταγενέστερα τροποποιήθηκαν και συμπληρώθηκαν και ειδικότερα τα άρθρα 3 και 70.

2. Τις διατάξεις του Ν. 947/1979 «περί οικιστικών περιοχών» (Φ.Ε.Κ. 169/Α) και ειδικότερα το άρθρο 62 παρ. 1.

3. Τις διατάξεις του Ν. 3200/1955 «Περί διοικητικής αποκέντρωσης» (Φ.Ε.Κ. 97/Α).

4. Τις διατάξεις του άρθρου 1 του Α.Ν. 314/1968 «περί παροχής εις τον Υπουργόν Βορείου Ελλάδος και Νομάρχας αρμοδιότητας επί θεμάτων εγκρίσεως επεκτάσεως ή τροποποιήσεως σχεδίων πόλεων και κωμών» (Φ.Ε.Κ. 47/Α) όπως αντικαταστάθηκε με το Ν.Δ. 1018/1971 (Φ.Ε.Κ. 220/Α) και συμπληρώθηκε με την παρ. 2 του άρθρου 33 του Ν. 1337/1983 «περί επεκτάσεως των πολεοδομικών σχεδίων, οικιστική ανάπτυξη και σχετικές ρυθμίσεις» (Φ.Ε.Κ. 33/Α).

5. Τις διατάξεις του από 9.11.1983 αρ. 443 Π. Δ/γμα «Μεταβίβαση αρμοδιότητας στούς Νομάρχες έγκρισης τροποποιήσεων ρυμοτομικών σχεδίων και επιβολής προκηπίων (Φ.Ε.Κ. 165/Α).

6. Τις αριθμ. 52/1983 και 96/83 πράξεις του Δημοτικού Συμβουλίου.

7. Την πράξη 12 της συνεδρίας 9 - 14.3.85 για το υπόψη θέμα του Νομαρχιακού Συμβουλίου Χωροταξίας, Οικισμού και Περιβάλλοντος Διαμερίσματος Ανατολικής Αττικής, αποφασίζουμε :

'Αρθρο 1.

Εγκρίνεται η τροποποίηση του ρυμοτομικού σχεδίου Μεταμορφώσεως στο Ο.Τ. 163 όπως φαίνεται στο σχέδιο σε κλίμακα 1/500 που συνοδεύει την παρούσα απόφαση και που αντίτυπό του δημοσιεύεται συνοπτικά με την παρούσα.

'Αρθρο 2.

Επιβάλλεται προκήπιο πλάτους 6 μ. (έξι) όπως φαίνεται στο ως άνω σχετικό διάγραμμα.

Η ισχύς της παρούσης αποφάσεως αρχίζει από την ημέρα δημοσιεύσεώς της στην Εφημερίδα της Κυβερνήσεως.

Αγία Παρασκευή, 26 Μαρτίου 1985

Η Νομάρχης

ΑΓΓ. ΣΥΝΟΔΙΝΟΥ

ΜΕΤΑΜΟΡΦΩΣΗ

ΚΛΙΜΑΞ 1:500

Ο.Τ. 161

Ο.Τ. 162

Ο.Τ. 157

Ο.Τ. 163

Ο.Τ. 165

Αριθ. 1569 (3)

'Εγκριση πινακίδων εφαρμογής ρυμοτομικού σχεδίου του Οικοδομικού Συνεταιρισμού Αξιωματικών πολεμικής διαθεσιμότητας «ΝΙΚΗ» στην περιοχή Σκροπονέρια Λουκισίων».

Ο ΝΟΜΑΡΧΗΣ ΕΥΒΟΙΑΣ

'Εχοντας υπόψη :

1. Τις διατάξεις του από 17.7.1923 Ν. Δ/τος «περί σχεδίων πόλεων, κωμών και συνοικισμών του κράτους και ανεγέρσεως αυτών».

2. Τις διατάξεις του Ν. 3200/55 και του Ν. Δ/τος 532/70 «περί διοικητικής αποκεντρώσεως» ως και το Β. Δ/γμα 712/1970.

3. Τις διατάξεις των άρθρων 18 έως 22 του Π. Δ/τος της 3/22.4.1929.

4. Την 4840/6.2.1969 απόφαση του Νομάρχη Βοιωτίας «περί εγκρίσεως του ρυμοτομικού σχεδίου οικοδομικού Συνεταιρισμού «ΝΙΚΗ» (Φ.Ε.Κ. 55Δ/69).

5. Την 20790/26.6.1971 απόφαση Νομάρχη Βοωτίας «περί τροποποιήσεως ρυμοτομικού σχεδίου οικισμού «ΝΙΚΗ» (Φ.Ε.Κ. 154 Δ/1971).

6. Την από 1.8.1984 αίτηση του ουκοδομικού Συνεταιρισμού «ΝΙΚΗ» για έγκριση πινακίδων εφαρμογής.

7. Την 6753/16.1.1985 εισήγηση της προϊσταμένης Τ.Π. και Π.Ε. προς το Σ.Χ.Ο.Π. Νομού Ευβοίας.

8. Τη γνωμοδότηση με αρ. 1 του πρακτικού 33 της 12.2.1985 του Σ.Χ.Ο.Π. Νομού Ευβοίας, αποφασίζουμε :

Εγκρίνουμε τις πινακίδες εφαρμογής του ρυμοτομικού σχεδίου του Οικοδομικού Συνεταιρισμού «ΝΙΚΗ» όπως συντάχθηκαν από τον τοπογράφο Μηχανικό Αντωνόπουλο και θεωρήθηκαν από την προϊσταμένη Τ.Π. και Π.Ε. Νομού Ευβοίας (Δύο σχέδια κλίμακας 1 :500 και ένας πίνακας συν/νων κορυφών οικοδομικών τετραγώνων).

Χαλκίδα, 15 Μαρτίου 1985

Ο Νομάρχης
ΕΥΤΥΧΗΣ ΚΟΝΤΟΜΑΡΗΣ

ΟΙΚΟΔΟΜΙΚΟΣ ΣΥΝΕΤΑΙΡΙΣΜΟΣ
ΑΞ/ΚΩΝ ΠΟΛ. ΔΙΑΘ. Η "ΝΙΚΗ"
Στα "ΣΚΟΡΠΟΝΕΡΙΑ" ΒΟΙΩΤΙΑΣ


	φ	λ
φ	38°	45′
λ	-0°	15′

Πίναξ Συντεταγμένων Κορυφών Ο.Τ

Ο.Τ.		Χ	Ψ
Ο.Τ. 1	α	-12 322.64	-27 890.67
	β	-12 350.17	-27 846.55
	γ	-12 247.04	-27 780.38
	δ	-12 225.29	-27 821.92
Ο.Τ. 2	α	-12 354.41	-27 839.76
	β	-12 381.03	-27 797.10
	γ	-12 274.26	-27 732.66
	δ	-12 251.02	-27 773.42
Ο.Τ. 3	α	-12 384.24	-27 789.69
	β	-12 401.49	-27 734.49
	γ	-12 302.37	-27 674.29
	δ	-12 278.60	-27 725.94
Ο.Τ. 4	α	-12 403.06	-27 725.79
	β	-12 433.15	-27 673.77
	γ	-12 322.07	-27 613.40
	δ	-12 305.39	-27 666.76
Ο.Τ. 5	α	-12 438.55	-27 667.49
	β	-12 474.84	-27 622.57
	γ	-12 341.29	-27 551.45
	δ	-12 324.50	-27 605.61
Ο.Τ. 6	α	-12 479.98	-27 616.24
	β	-12 526.74	-27 558.69
	γ	-12 367.46	-27 477.96
	δ	-12 345.62	-27 543.63


Ο.Τ.		Χ	Ψ
Ο.Τ. 7	α	-12 533.22	-27 553.02
	β	-12 590.40	-27 504.10
	γ	-12 401.83	-27 407.94
	δ	-12 370.88	-27 470..73
Ο.Τ. 8	α	-12 439.70	-27 418.25
	β	-12 452.65	-27 392.86
	γ	-12 431.28	-27 386.57
	δ	-12 412.66	-27 385.97
	ε	-12 405.40	-27 400.76
Ο.Τ. 9	α	-12 596.83	-27 498.41
	β	-12 683.45	-27 423.58
	γ	-12 677.48	-27 446.69
	δ	-12 551.51	-27 444.07
	ε	-12 538.87	-27 468.86
Ο.Τ. 10	α	-12 691.99	-27 405.35
	β	-12 686.89	-27 381.90
	γ	-12 544.71	-27 412.80
	δ	-12 549.81	-27 436.25

ΗΛΕΓΧΘΗ

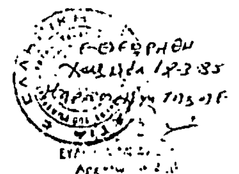


ΑΘΗΝΑ ΙΟΥΛΙΟΣ /1984
Ο ΜΗΧΑΝΙΚΟΣ

ΟΙΚΟΔΟΜΙΚΟΣ ΣΥΝΕΤΑΙΡΙΣΜΟΣ
ΑΞ/ΚΩΝ Π.Δ. Η "ΝΙΚΗ"
ΘΕΣΗ ΣΚΟΡΠΟΝΕΡΙΑ ΒΟΙΩΤΙΑΣ

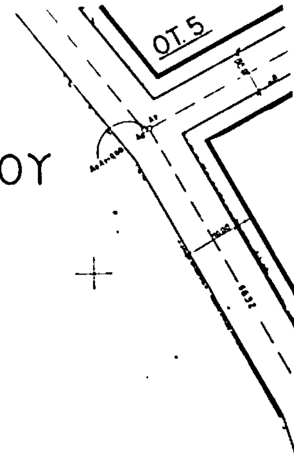


ΕΦΑΡΜΟΓΗ ΡΥΜΟΤ. ΣΧΕΔΙΟΥ

ΕΓΚΡΙΘΕΝΤΟΣ ΔΙΑ ΤΟΥ ΦΕΚ. 154 Δ/1971
ΚΛΙΜΑΞ 1:500

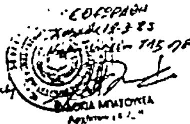


Πίναξ Συντεταγμένων Αξόνων Οδών

	X	Φ
Α1	−12 525.04	−27 899.46
Α2	−12 356.50	−27 845.86
Α3	−12 887.45	−27 796.29
Α[illegible]	−12 407.42	−27 732.92
Α5	−12 403.34	−27 731.64
Α6	−12 440.25	−27 675.08
Α7	−12 439.55	−27 672.70
Α8	−12 481.91	−27 621.80
Α9	−12 535.88	−27 557.85
Α10	−12 534.76	−27 558.28
Α11	−12 555.72	−27 474.72
Α12	−12 590.51	−27 505.74
Α13	−12 598.38	−27 505.67
Α14	−12 694.98	−27 420.20
Α15	−12 591.96	−27 439.88
Α16	−12 549.19	−27 440.48
Α17	−12 562.60	−27 410.19
Α18	−12 899.15	−27 402.08
Α19	−12 564.54	−27 474.90
Α20	−12 337.18	−27 845.08
Α21	−12 338.00	−27 545.17
Α22	−12 318.81	−27 607.07
Α23	−12 299.75	−27 668.05
Α24	−12 272.61	−27 727.00
Α25	−12 272.01	−27 726.64
Α26	−12 244.82	−27 774.39
Α27	−12 210.68	−21 825.16
Α28	−12 688.20	−21 578.54
Α29	−12 676.78	−27 408.85
Α30	−12 415.69	−27 410.59
Α31	−12 458.18	−27 429.43
Α32	−12 441.44	−27 423.65
Α19'	−12 364.65	−27 472.86

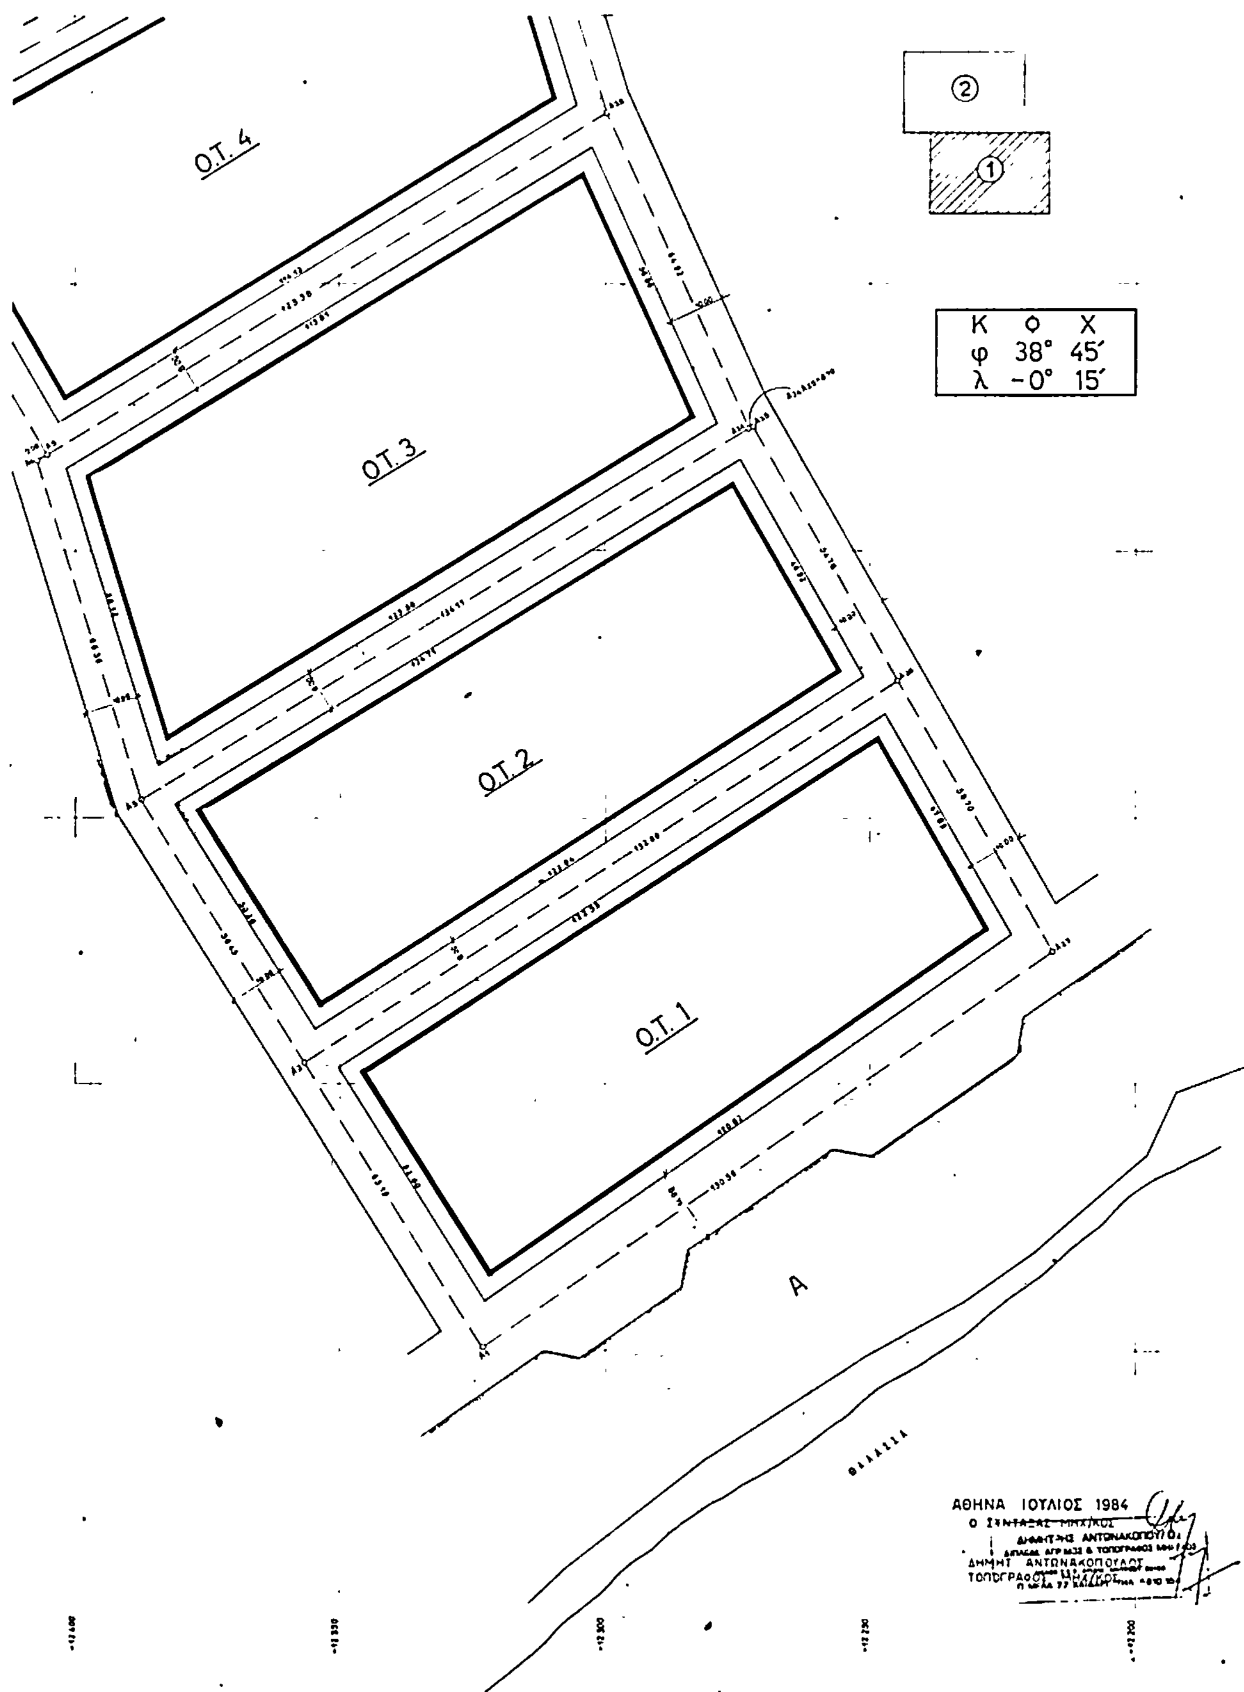

Ο.Τ. 4
Ο.Τ. 3
Ο.Τ. 2
Ο.Τ. 1
Α
②
①
Κ Φ Χ
φ 38° 45'
λ -0° 15'
ΑΘΗΝΑ ΙΟΥΛΙΟΣ 1984

ΕΦΑΡΜΟΓΗ ΡΥΜΟΤ.
ΕΓΚΡΙΘΕΝΤΟΣ ΔΙΑ ΤΟΥ ΦΕΚ.
ΚΛΙΜΑΞ 1:500

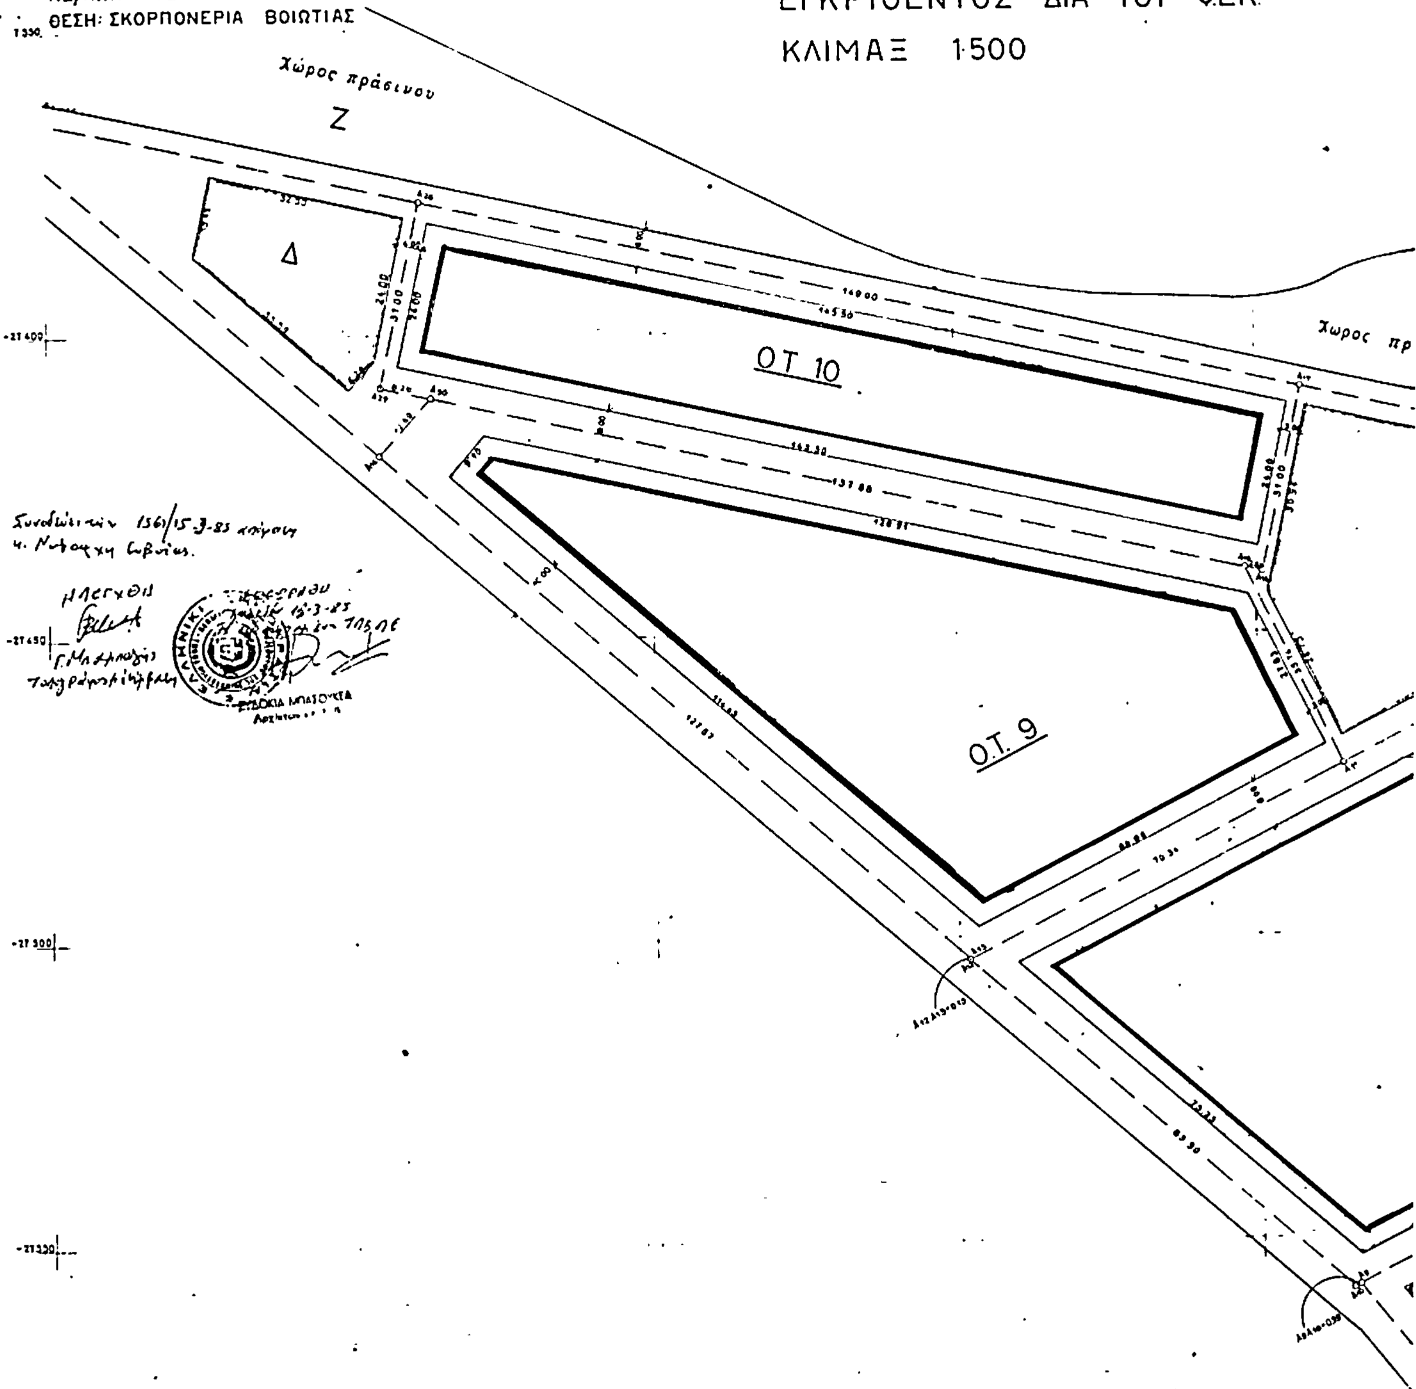

ΑΘΗΝΑ ΙΟΥΛΙΟΣ 1984
Ο ΣΥΝΤΑΞΑΣ ΜΗΧ/ΚΟΣ
ΔΗΜΗΤ ΑΝΤΩΝΑΚΟΠΟΥΛΟΣ
ΤΟΠΟΓΡΑΦΟΣ

ΣΧΕΔΙΟΥ
4 Δ/1971

